



- VERFAHRENSVERMERKE**
- Der Stadtrat der Stadt Beilngries hat in der Sitzung vom 23.01.2014 die Aufstellung des sachlichen Teilflächennutzungsplans „Windkraft“ beschlossen. Der Aufstellungsbeschluss wurde am 17.02.2014 öffentlich bekanntgemacht.
 - Die frühzeitige Öffentlichkeitsbeteiligung gemäß § 3 Abs. 1 BauGB mit öffentlicher Darlegung und Anhörung für den Vorentwurf des sachlichen Teilflächennutzungsplans „Windkraft“ in der Fassung vom 23.01.2014 hat in der Zeit vom 10.03.2014 bis 11.04.2014 stattgefunden.
 - Die frühzeitige Beteiligung der Behörden und sonstiger Träger öffentlicher Belange gemäß § 4 Abs. 1 BauGB zum Vorentwurf des sachlichen Teilflächennutzungsplans „Windkraft“ in der Fassung vom 23.01.2014 hat in der Zeit vom 10.03.2014 bis 11.04.2014 stattgefunden.
 - Zum Entwurf des sachlichen Teilflächennutzungsplans „Windkraft“ in der Fassung vom 23.01.2014 wurden die Behörden und sonstigen Träger öffentlicher Belange gemäß § 4 Abs. 2 BauGB in der Zeit vom 01.09.2014 bis 02.10.2014 beteiligt.
 - Der Entwurf des sachlichen Teilflächennutzungsplans „Windkraft“ in der Fassung vom 23.01.2014 wurde mit der Begründung gemäß § 3 Abs. 2 BauGB in der Zeit vom 01.09.2014 bis 02.10.2014 öffentlich ausgestellt.
 - Zum geänderten Entwurf des sachlichen Teilflächennutzungsplans „Windkraft“ in der Fassung vom 24.09.2015 wurden die Behörden und sonstigen Träger öffentlicher Belange gemäß § 4 Abs. 3 i.V.m. § 4 Abs. 2 BauGB in der Zeit vom 09.10.2015 bis 10.11.2015 öffentlich ausgestellt.
 - Der geänderte Entwurf des sachlichen Teilflächennutzungsplans „Windkraft“ in der Fassung vom 24.09.2015 wurde mit der Begründung gemäß § 4 Abs. 3 i.V.m. § 3 Abs. 2 BauGB in der Zeit vom 09.10.2015 bis 10.11.2015 öffentlich ausgestellt.
 - Zum geänderten Entwurf (2) des sachlichen Teilflächennutzungsplans „Windkraft“ in der Fassung vom 10.12.2015 wurden die Behörden und sonstigen Träger öffentlicher Belange gemäß § 4 Abs. 3 i.V.m. § 4 Abs. 2 BauGB in der Zeit vom 28.12.2015 bis 01.02.2016 beteiligt.
 - Der geänderte Entwurf (2) des sachlichen Teilflächennutzungsplans „Windkraft“ in der Fassung vom 10.12.2015 wurde mit der Begründung gemäß § 4 Abs. 3 i.V.m. § 3 Abs. 2 BauGB in der Zeit vom 28.12.2015 bis 01.02.2016 öffentlich ausgestellt.
 - Die Stadt Beilngries hat mit Beschluss des Stadtrats vom 14.04.2016 den sachlichen Teilflächennutzungsplan „Windkraft“ in der Fassung vom 14.04.2016 festgesetzt.


Beilngries, den 1. April 2016


 (Bürgermeister)

11) Das Landratsamt Eichstätt hat den sachlichen Teilflächennutzungsplan „Windkraft“ mit Beschluss vom 03.05.2016 AZ 610-00 gemäß § 10 Abs. 2 BauGB genehmigt.



 (Bürgermeisterei)

12) Ausgefertigt: 4. Mai 2016
 Beilngries, den



 (Bürgermeister)

13) Die Erteilung der Genehmigung des sachlichen Teilflächennutzungsplans „Windkraft“ wurde am 09.05.2016 ortsüblich bekannt gemacht. Der sachliche Teilflächennutzungsplan „Windkraft“ ist damit wirksam.

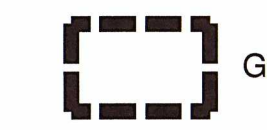
14. Mai 2016
 Beilngries, den

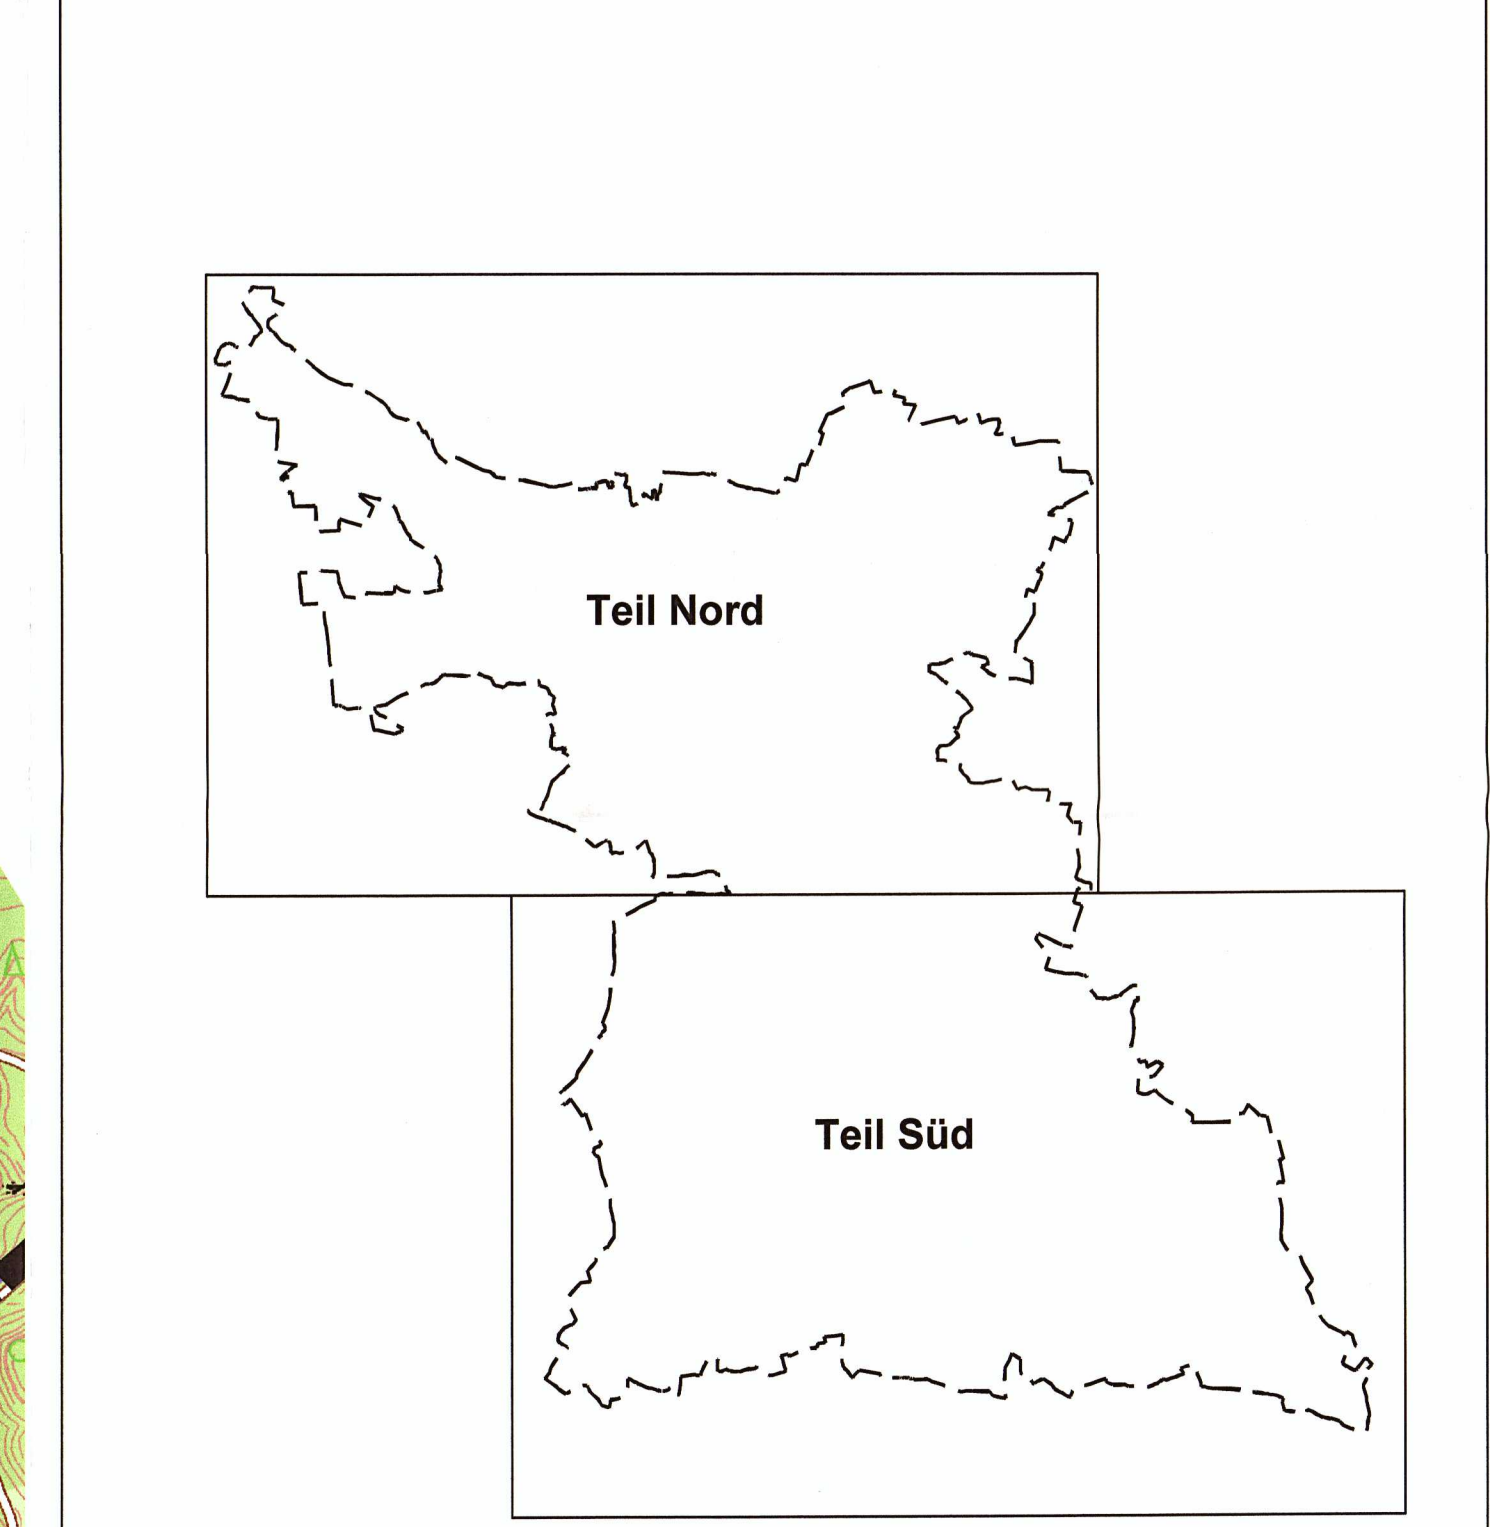

 (Bürgermeister)

Legende:

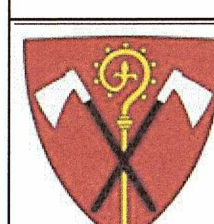
 Konzentrationszone Windkraft Kw I

Sonstiges:

 Geltungsbereich - Stadtgrenze



Copyright © TeamBüro Markt 2016
 Die Methode ist urheberrechtlich geschützt; daher Vervielfältigung, Veröffentlichung und Weitergabe nur mit schriftlicher Zustimmung von TBM.

 **Stadt Beilngries**
 Hauptstr. 24
 92339 Beilngries

Sachlicher Teilflächennutzungsplan
Windkraft - Teil Süd

Maßstab	Form	Frisgabe	Datum	Plan-Nr.
1:10.000	-	Ausfertigung	14.04.2016	770-FNP-5-2
Projektleitung			Projektname	
Adrian Merdes			Genehmigungsfassung	
Pflanzmutter Str. 34 92446 Nürnberg Tel.: (0911) 999 676-0 Fax: (0911) 999 676-4 www.tb-markert.de		Alle Rechte vorbehalten 92446 Nürnberg Tel.: (0911) 999 40-0 Fax: (0911) 999 40-40 info@tb-markert.de		
TBMARKERT		Stadtplaner - Landschaftsarchitekten		