

Grünland-Extensivierung auf Flurstück Nr. 67, Gem. Grampersdorf = 10.169 qm


Gehölzgruppe 67

Ausgleichs-/ Ersatzfläche Bestand

Bio. 7034-0030-003 Feldgehölze an Dolinen

Bio. 7034-0034-001 Kleiner Weiher an flachem Nordhang inmitten von Wiesen

Lageplan Externe Kompensationsfläche			
Projekt-Nr.	Index	Plan-Nr.	Maßstab
	G	Lay-1	1 : 2.000
Datum gez.	Bebauungsplan m. integriertem Grünordnungsplan "Aschbuch/ Grampersdorfer Feld"		
11.05.15			
Datum gepr.	Planverfasser Kehrer Planung in Zusammenarbeit mit Landschaftsarchitekten Schreiner+Wild Lappersdorfer Str. 28/ 93059 Regensburg		
Gezeichnet	Zeichnung		
SW	05-12-15 K-Fläche extern BP Grampersd.Feld.vwx		
Geprüft	Bauherr Stadt Beilngries Landkreis Eichstätt		

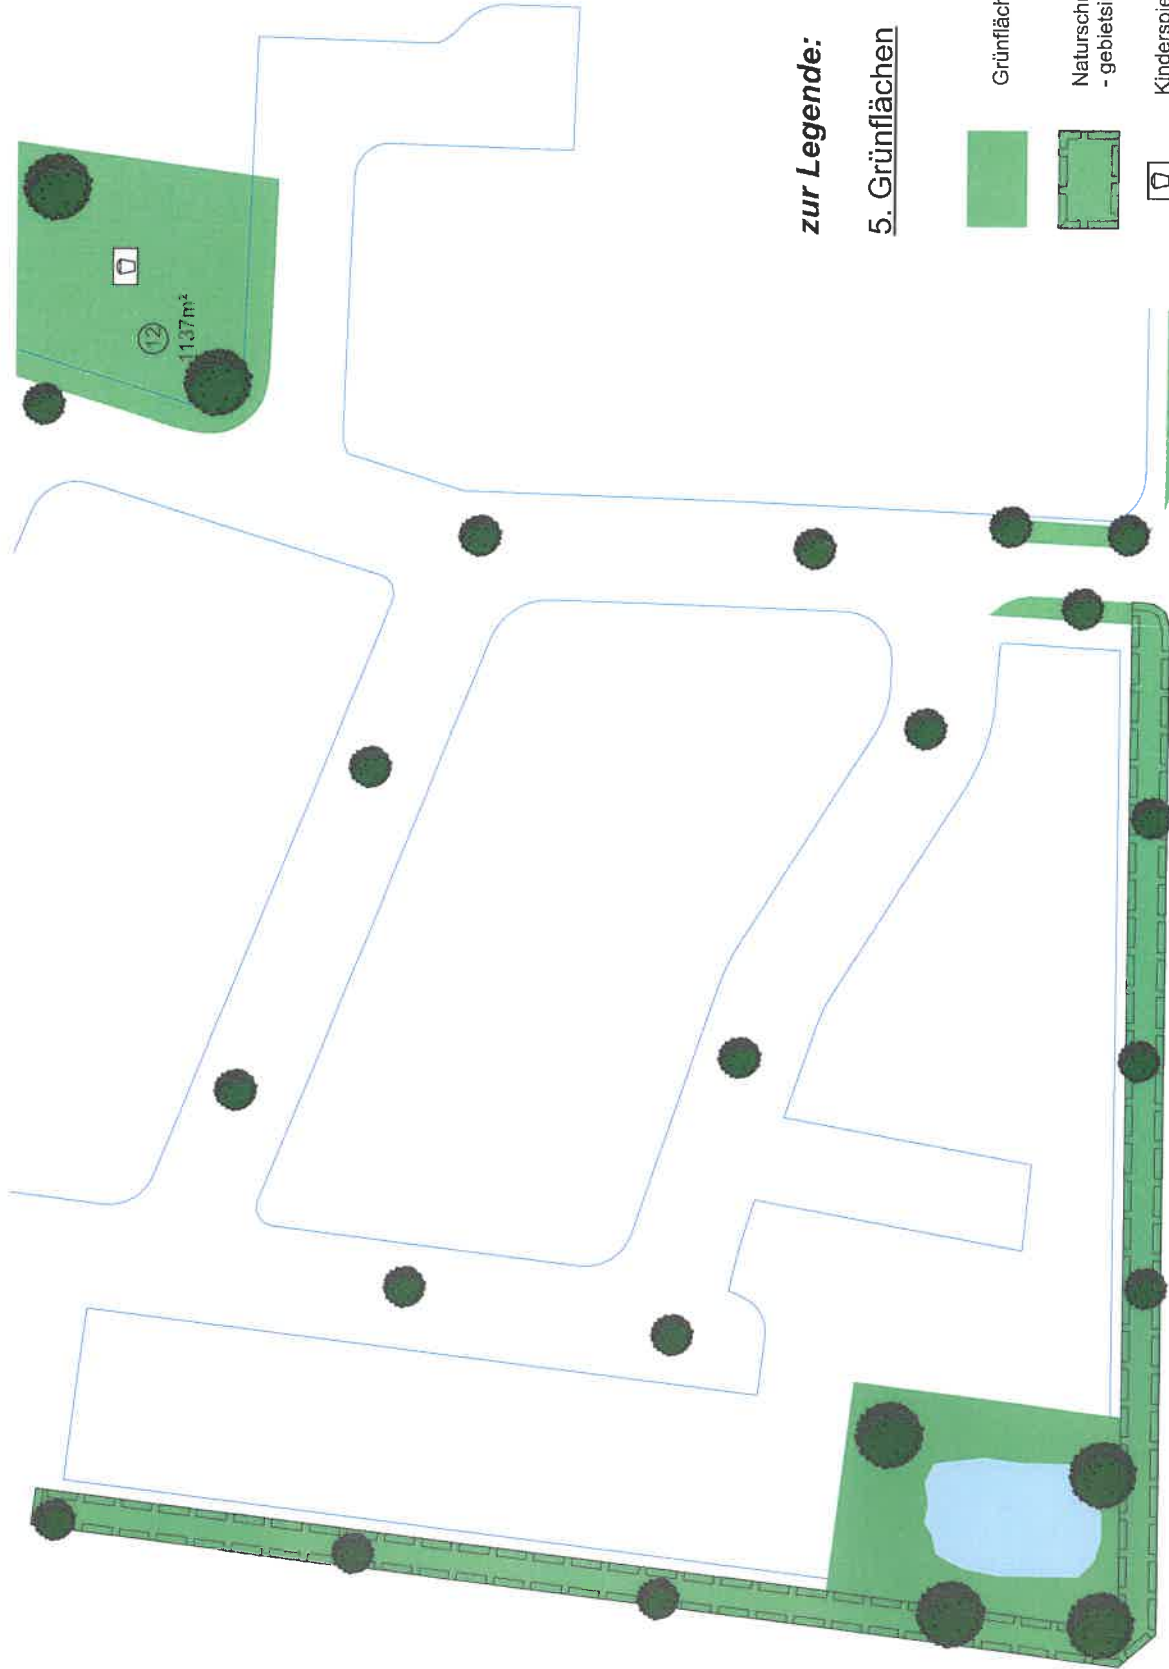

zur Legende:

5. Grünflächen



Grünflächen, öffentlich



Naturschutzrechtliche Kompensationsfläche
- gebietsintern, auf 1.410 qm



Kinderspielplatz



Baumpflanzung öffentlich,
2. bis 3. Wuchsordnung



Baumpflanzung öffentlich,
1. Wuchsordnung