




WESTEN

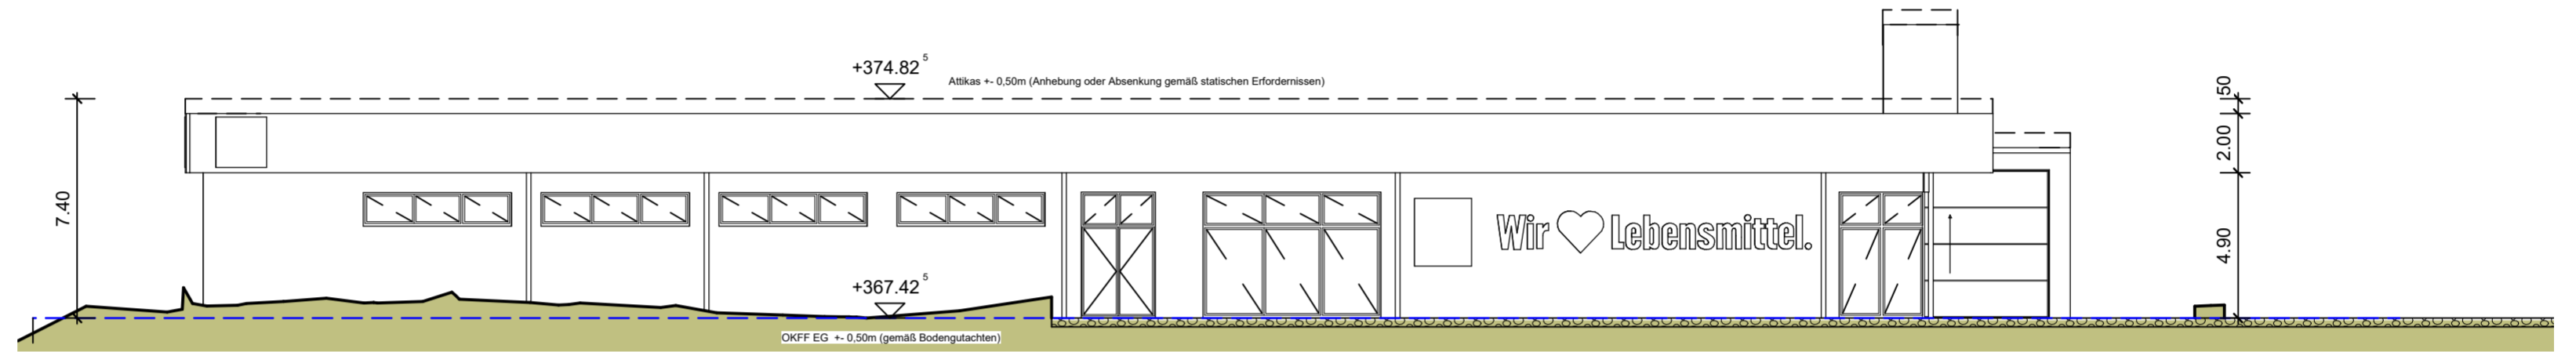


NORDEN

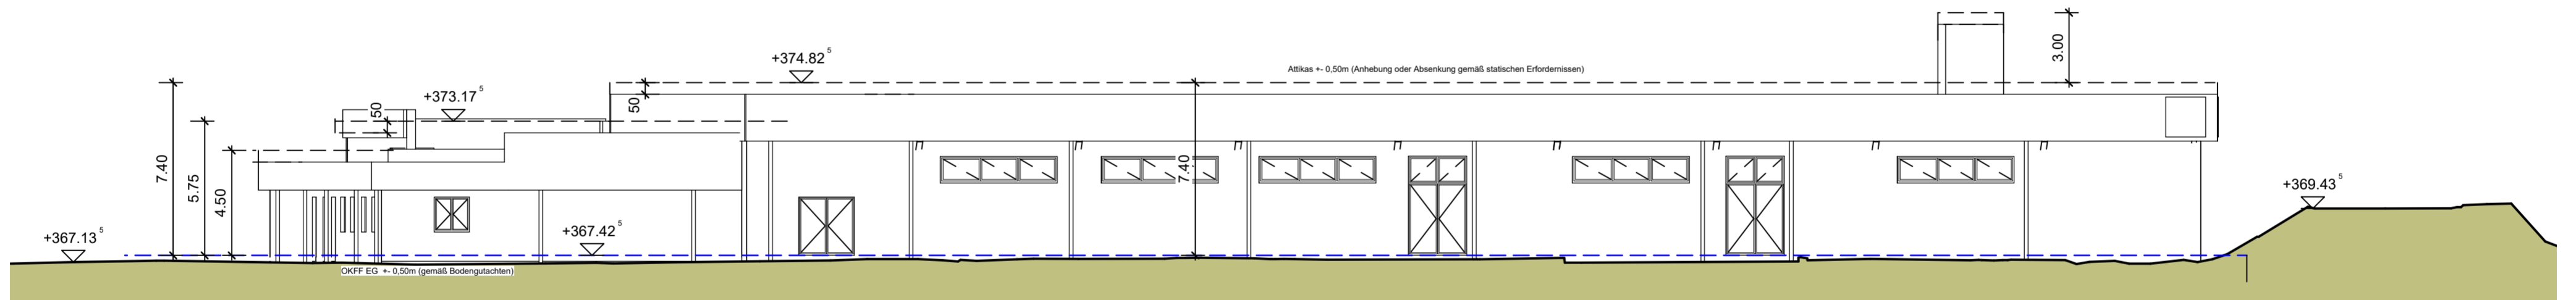

OSTEN

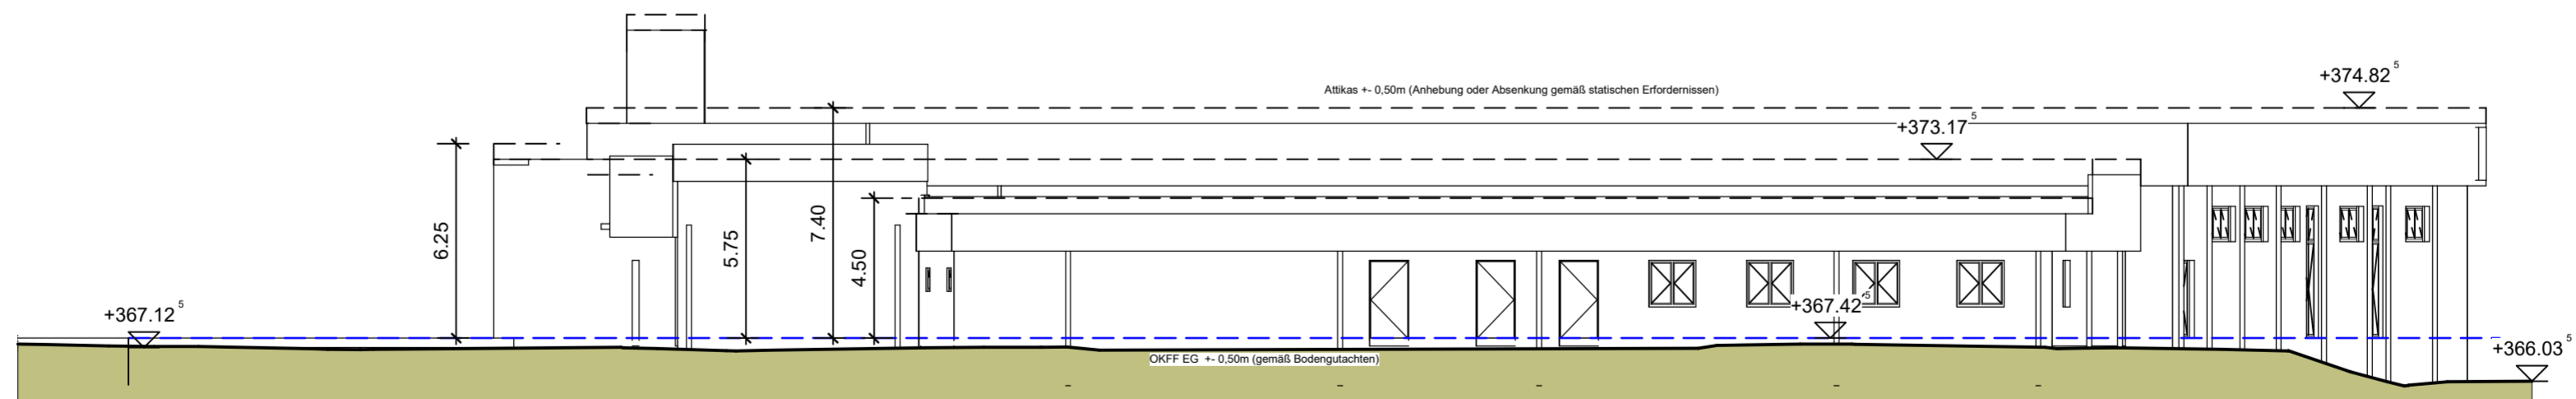

SÜDEN

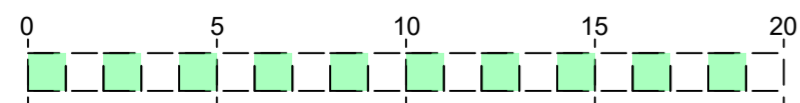

architekturwerkstatt

ENTWURFSVERFASSER
Dipl.Ing. Frank Stegmann, Architekt
Friedrich-Ebert-Str. 38. 37077 Göttingen
Mobil 0170 - 94 113 91
Mail architektstegmann@t-online.de

PROJEKT
Neubau Vollsortimenter
Kehlheimer Straße 8
92339 Beilngries

DATUM
16.12.2024

MASSSTAB
1 : 200

BAUHERR / EIGENTÜMER
P4 Objekt GmbH
Sandacker 12
91341 Röttenbach

MODELL
A241
BEARBEITER
FST

ENTWURF

PLANINHALT
Ansichten

PLAN/PLANNUMMER
Plan_Beingries_02
Nr. 12