




Längsschnitt 8 - 8 Halle

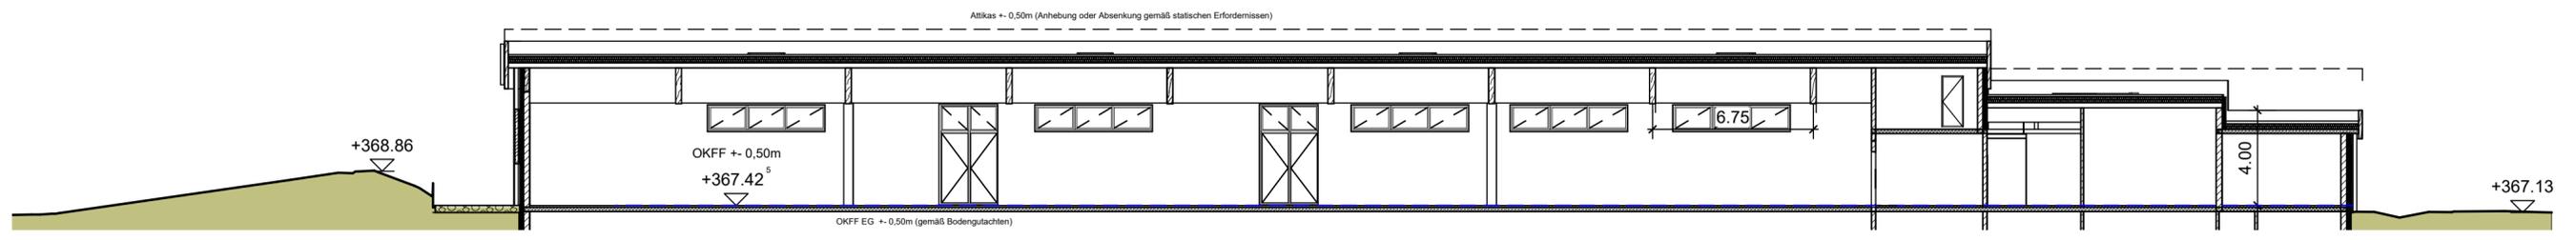


Längsschnitt 2 - 2 Halle

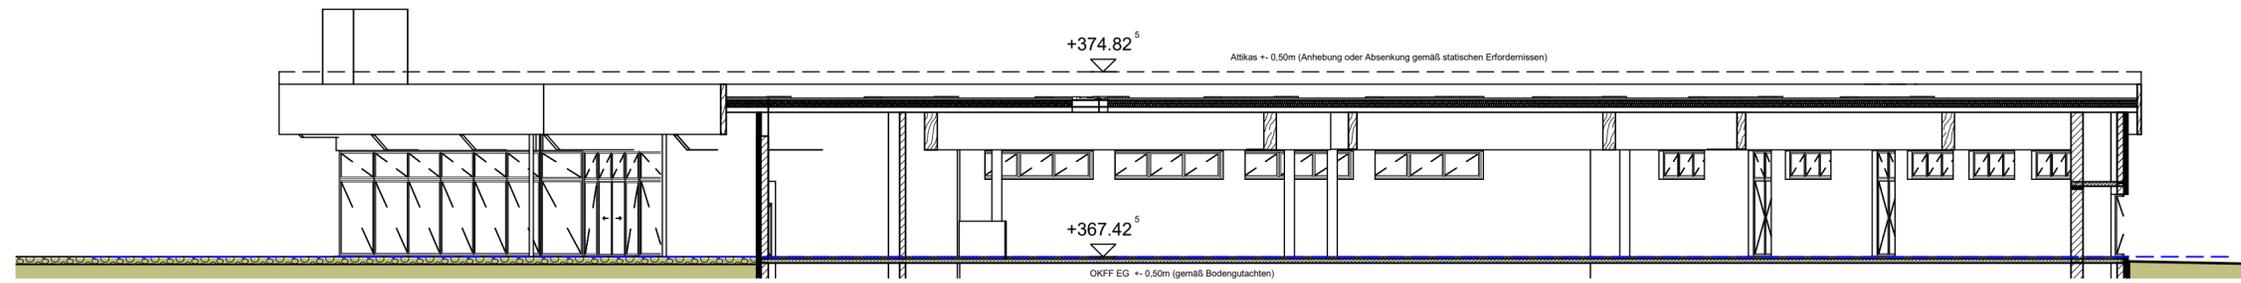


Querschnitt 1 - 1 Halle

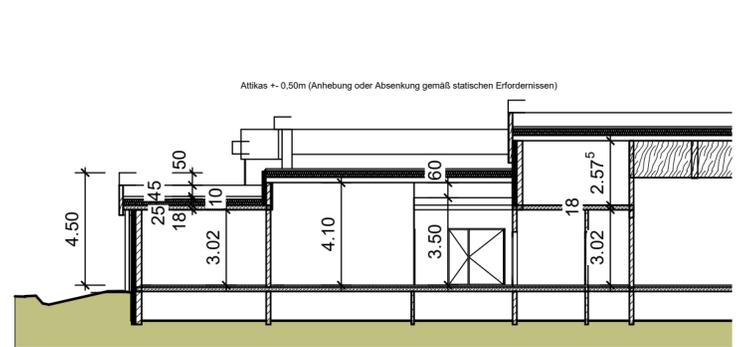


Querschnitt 15-15 Anbau

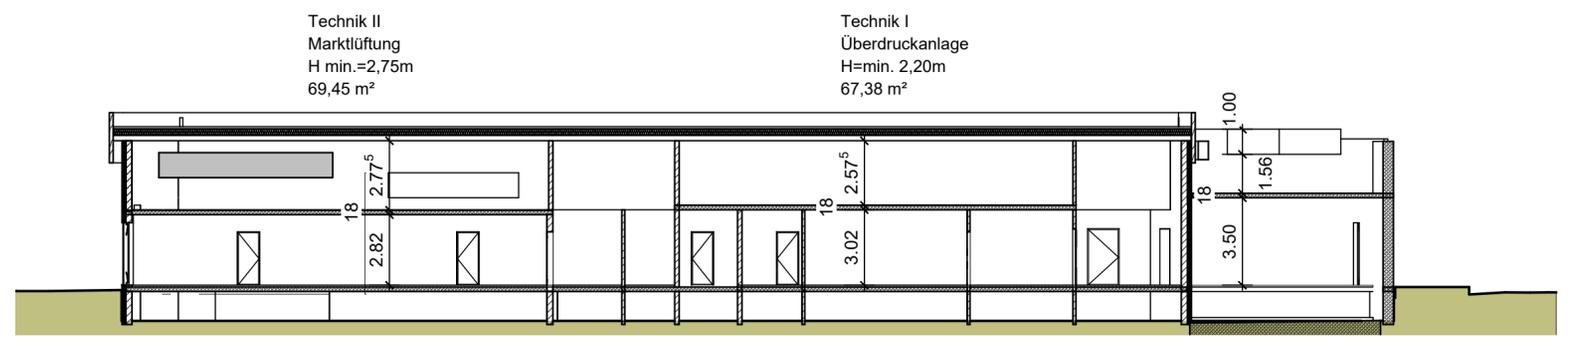

Schnitt 14 - 14 Technik

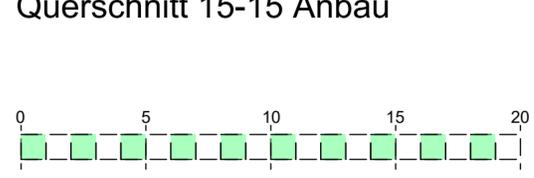

Schnitt 7 - 7 Längsschnitt Anbau

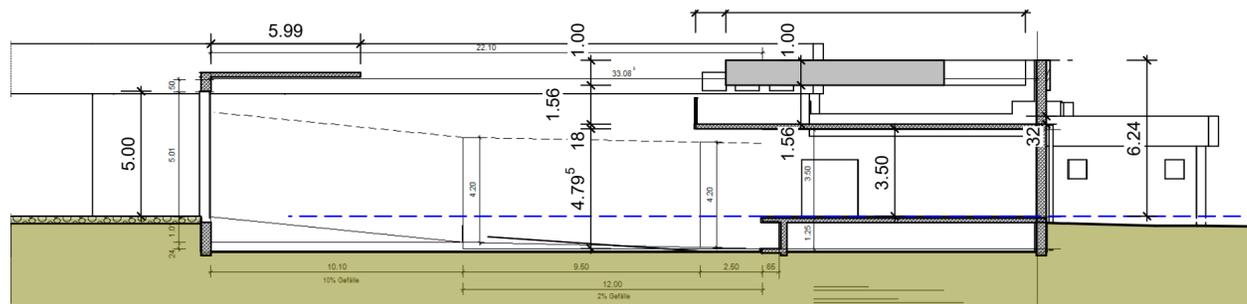

Schnitt Rampe 9-9

architekturwerkstatt

ENTWURFSVERFASSER
Dipl.Ing. Frank Stegmann, Architekt
Friedrich-Ebert-Str. 38. 37077 Göttingen
Mobil 0170 - 94 113 91
Mail architekturwerkstatt@t-online.de

PROJEKT
Neubau Vollsorienter
Kehlheimer Straße 8
92339 Beilngries

DATUM
16.12.2024

MASSSTAB
1 : 200

BAUHERR / EIGENTÜMER
P4 Objekt GmbH
Sandacker 12
91341 Röttenbach

MODELL
A241

BEARBEITER
FST

PLANINHALT
Schnitte

PLAN/PLANNUMMER
Plan_Beilingries_03
Nr. 13

ENTWURF