

116

116/1


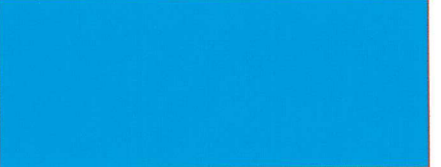



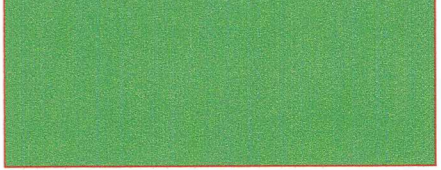



117


118/1


118

119

120

-  Lagerhalle 30,00 x 10,00 = 300 m²
-  Lagerhalle 60,00 x 15,00 = 900 m²
-  Schüttboxen 30,12 x 8,30 = 250 m²
-  Lagerhalle 60,00 x 15,00 = 900 m²
-  Grünfläche
-  Ausgleichsfläche (112 m²) wird auf 116/5 und 119/1 verlegt
-  nicht überbautes Baugrundstück
-  Strom von der bestehenden Halle kein Anschluss vorhanden !
-  Entwässerungsleitungen Zisternen + Sickerschicht Schmutzwasser gibt es nicht - kein Anschluss vorhanden !

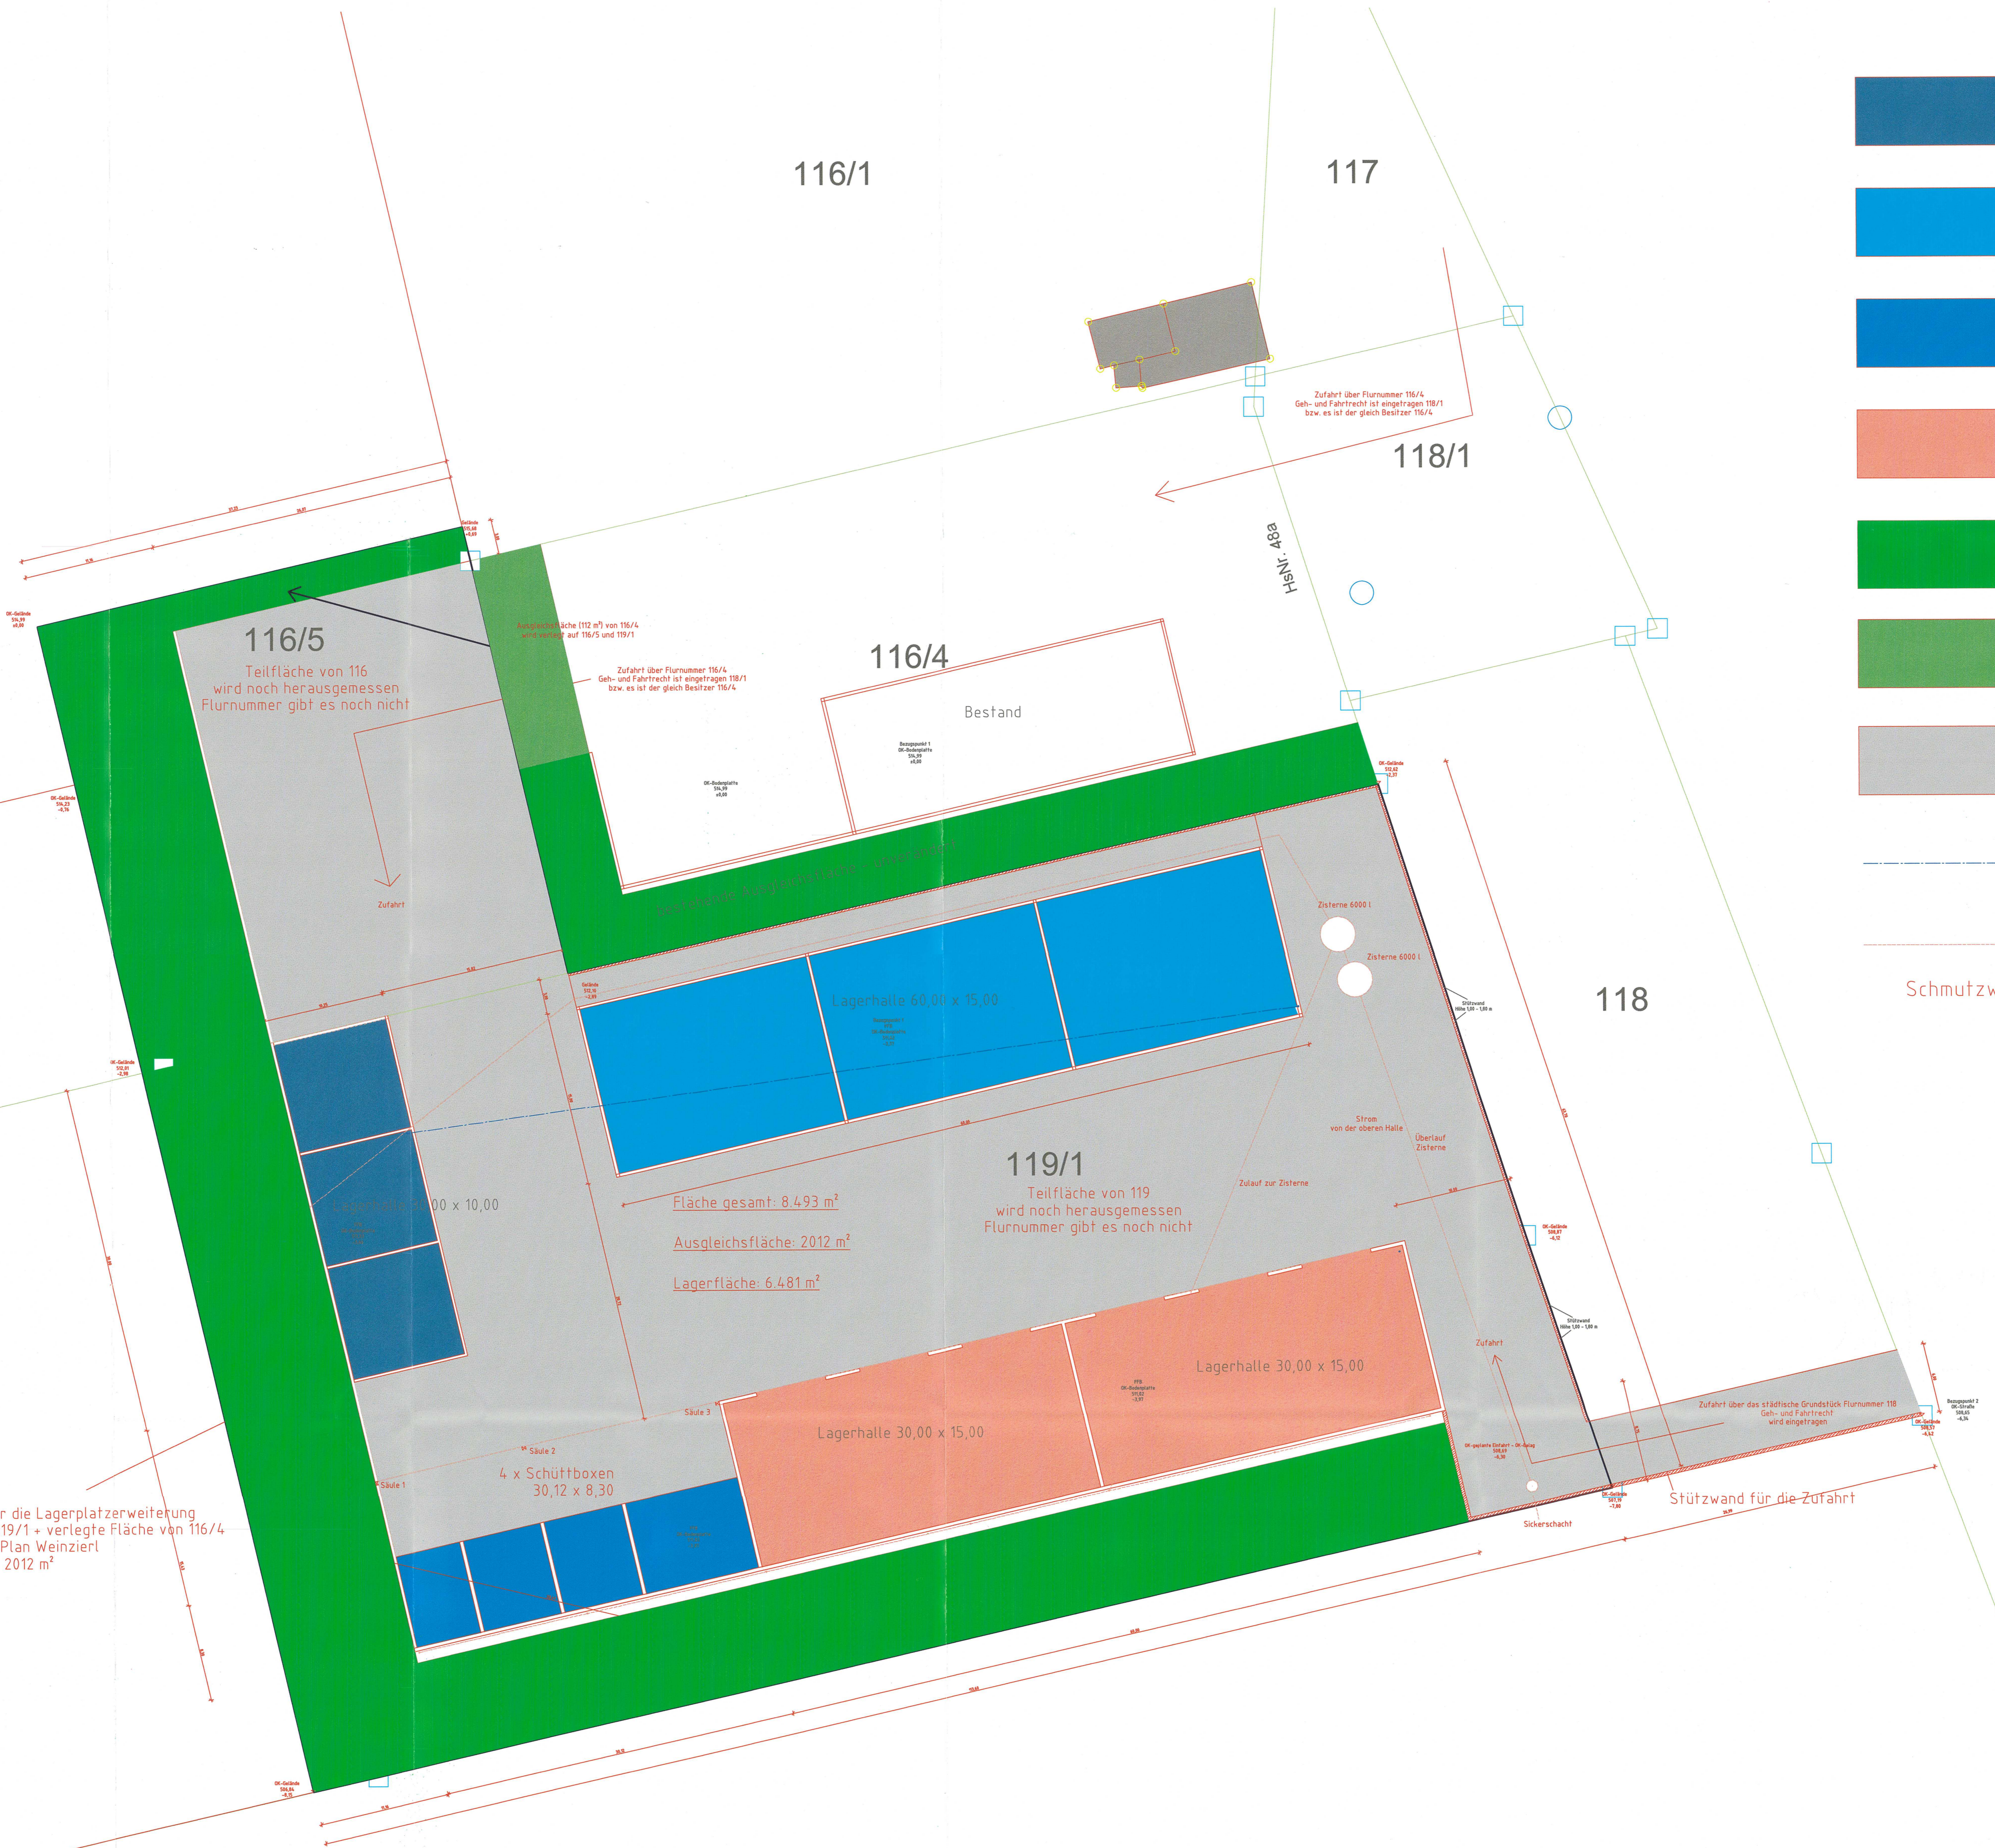

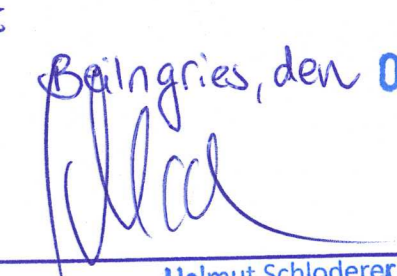Angefertigt
 Beilngries, den 07. MRZ. 2024

 Helmut Schöderer
 & Baugemeister

Vorhaben und Erschließungsplan
"Gewerbevergrößerung Danhäuser"
 Bebauungsplan Nr. 115
 Grundrisse

Bauherr:
 Danhäuser Bau GmbH
 Neuzell 39
 92339 Beilngries

Bauort:
 Flurnummer 116/5 und 119/1
 Neuzell
 92339 Beilngries

Unterschriften:

Bauherr: _____

Nachbarn: _____

Neuzell den 14.06.2023
 Der Planfertiger: _____

Danhäuser Markus, 92339 Beilngries, Neuzell 54
 Baugemeister